
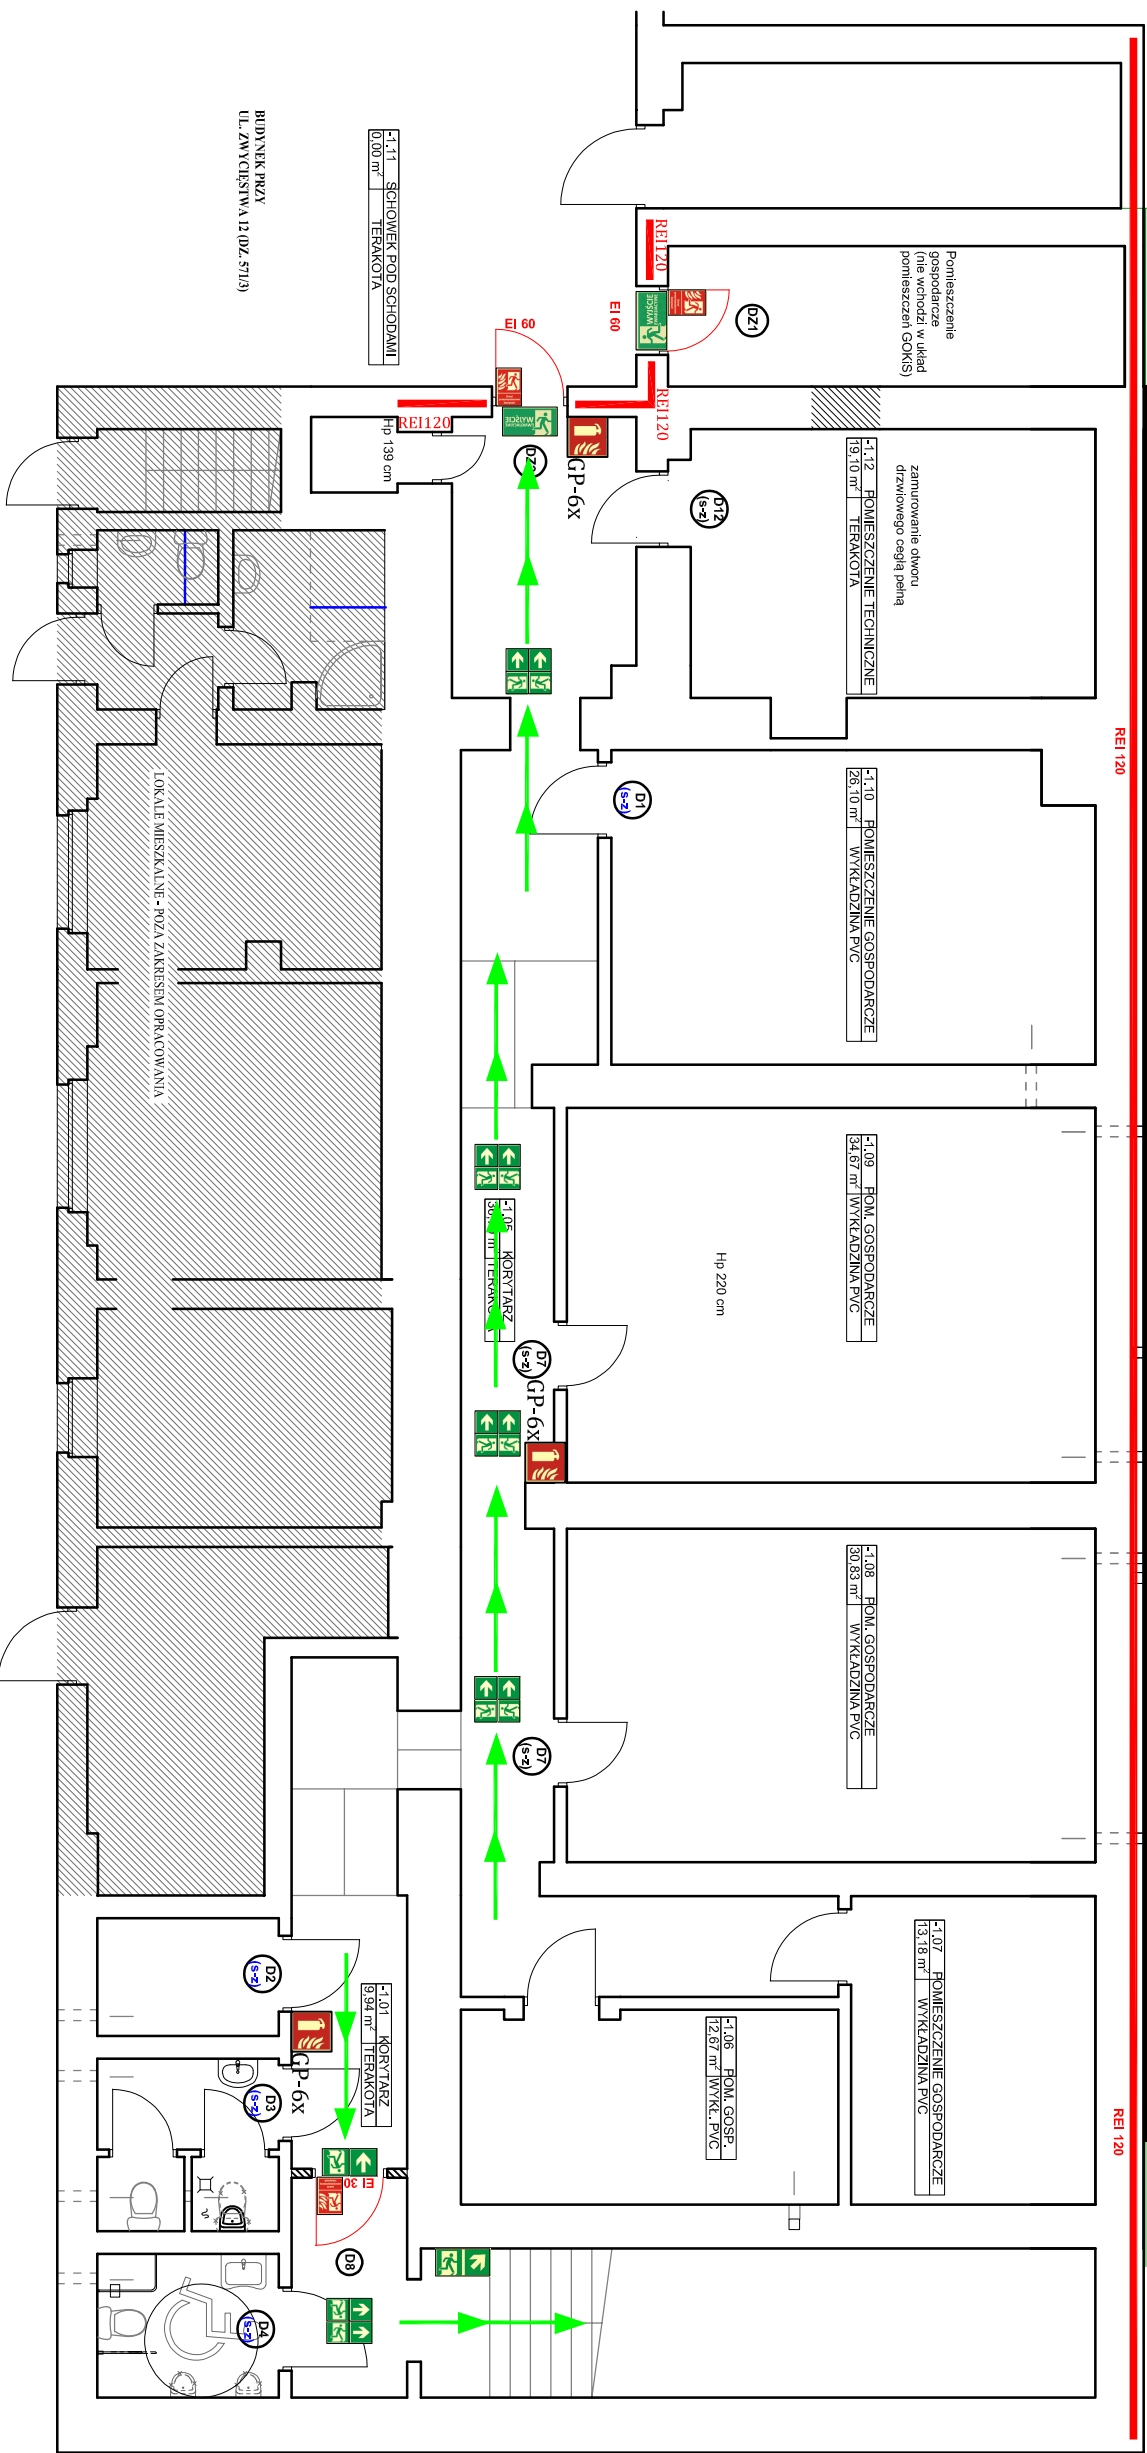


Plan ewakuacji kondygnacji piwnicy
Budynku Gminnego Ośrodka Kultury i Sportu
w Golczewie, ul. Zwycięstwa 10, 12

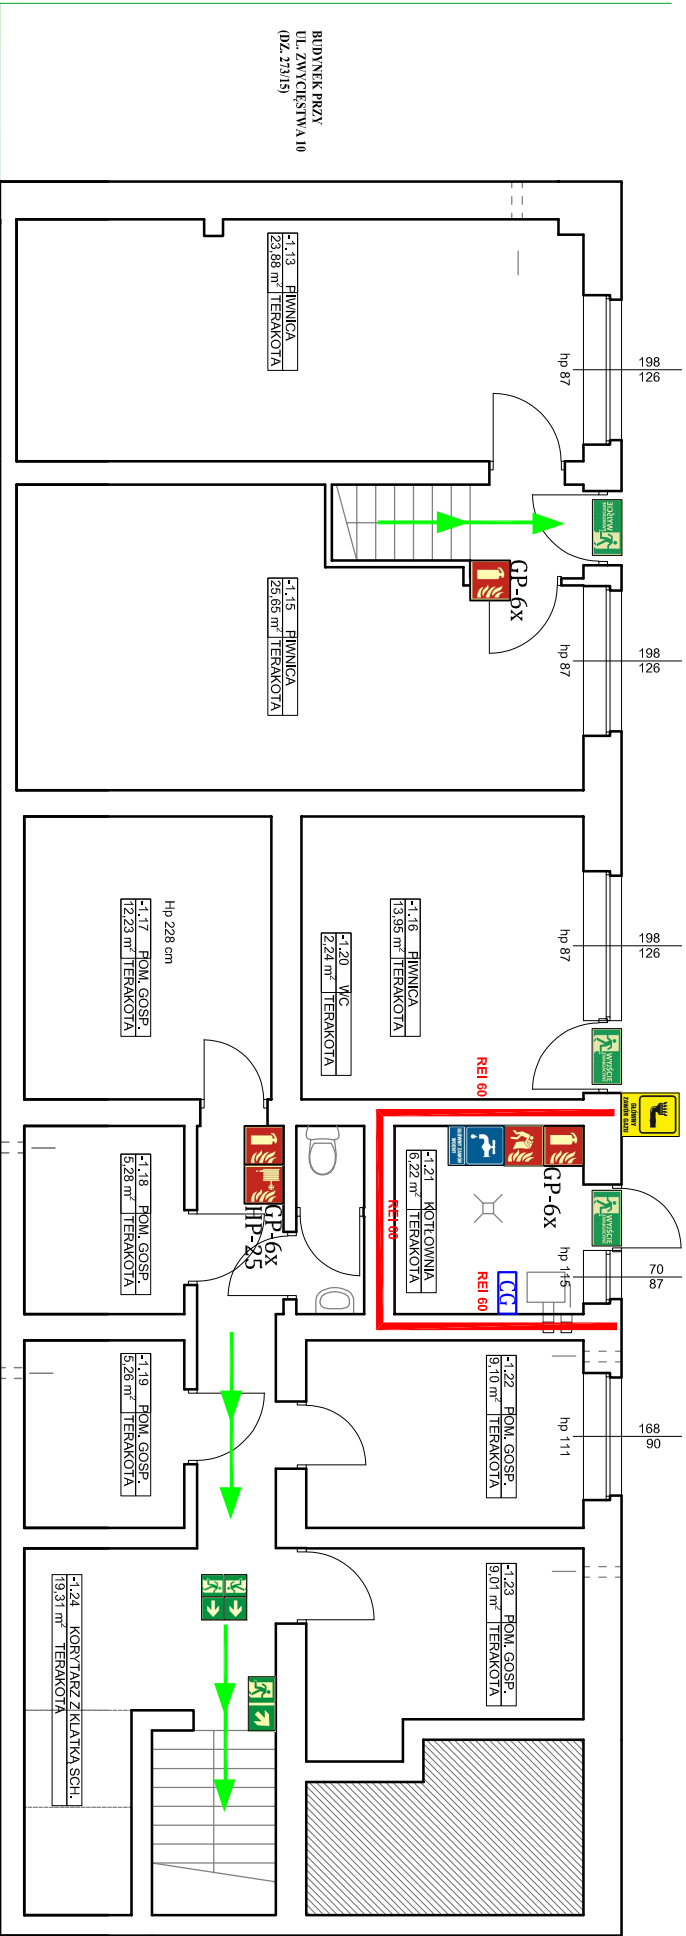

LEGENDA			ZAŁĄCZNIK 2a
(...)	Przewidywana max. l. osób w pomieszczeniu	Wyście ewakuacyjne	Gaśnica
	Ściana lub strop o danej klasie odporności ogniowej	Drzwi ewakuacyjne	Hydrant wewnętrzny
	Instrukcja Bezpieczeństwa	Kierunek do wyjścia ewakuacyjnego schodami w dół	Koc gaśniczy
	Centrala aktywnego systemu bezpieczeństwa instalacji gazowej	Kierunek do wyjścia drogi ewakuacyjnej	Ppoż. wyłącznik prądu
	Główny zawór gazu	Kierunek do wyjścia ewakuacyjnego schodami w górę	Główny wyłącznik prądu
	Główny zawór wody	Kierunek ewakuacji	Drzwi przeciwpożarowe

Parametry pożarowe substancji palnych występujących w budynku.			
L.p.	Rodzaj materiału	Temperatura spalania (°C)	Ciepło skupienia (kJ/kg)
1.	Beton	190	16
2.	Drewno	210	18
3.	Tworzywa sztuczne	430	36
4.	Szkło	450	20
5.	Atł. wełniane i łuski	255-415	17-21
6.	Polipropylen	390-520	43
7.	Gaz ziemny	-188	34

W PRZYPADKU ZAUWAŻENIA POŻARU LUB INNEGO ZAGROŻENIA
POWIADOM OSOBY BEZPOŚREDNIO ZAGROŻONE
POWIADOM STRAŻ POŻARNĄ - 998, 112

Należy podać: adres oraz gdzie i co się pali,
czy istnieje zagrożenie ludzi
nazwisko i nr telefonu z którego wzywa się Straż Pożarną
JEŚLI USŁYSZYSZ ALARM OPUŚĆ BUDYNEK NAJBŁIŻSZYM WYJŚCIEM
NIE RYZYKUJ ZDROWIEM DLA RATOWANIA MIENIA
NIE DOPUŚĆ DO POWSTANIA PANIKI

1. Kondygnacja - piwnica (budynek nr 10 i nr 12)
2. Kategoria zagrożenia ludzi - PM
3. Przewidywana max. liczba osób na kondygnacji
- nie przewiduje się stałego przebywania osób
4. Powierzchnia wewnętrzna łączna - 535,05 m²
5. Strefy pożarowe - 2



FIREFLAMIS
USŁUGI BHP/POŻ

ul. Dębowa 2, 72-300 Gryfice
tel: +48 602 669 689 NIP 857-180-61-95
PRAWA AUTORSKIE ZASTRZEŻONE/
COPYRIGHTS RESERVED

Obiekt: Budynek Gminnego Ośrodka Kultury i Sportu w Golczewie	Temat: INSTRUKCJA BEZPIECZEŃSTWA PRZECIWOPOŻAROWEGO	Branża: OCHRONA PRZECIWOPOŻAROWA
--	--	--

Adres: ul. Zwycięstwa 10, 12 72-410 Golczewo	Opracował: mgr inż. Marcin Salaga specjalista ds. ochrony przeciwpożarowej nr upr. SGSP/7985/2012
Październik 2023 r.	