


Budynek Gminnego Ośrodka Kultury
i Sportu w Golczewie
Kategoria - ZLI, ZLIH, PM
Przewidywana max. l. osób - do 200 os.
Strefy pożarowe - 2
Wysokość - 8,7 m - 9,5 m (N)
Liczba kondygnacji - 3

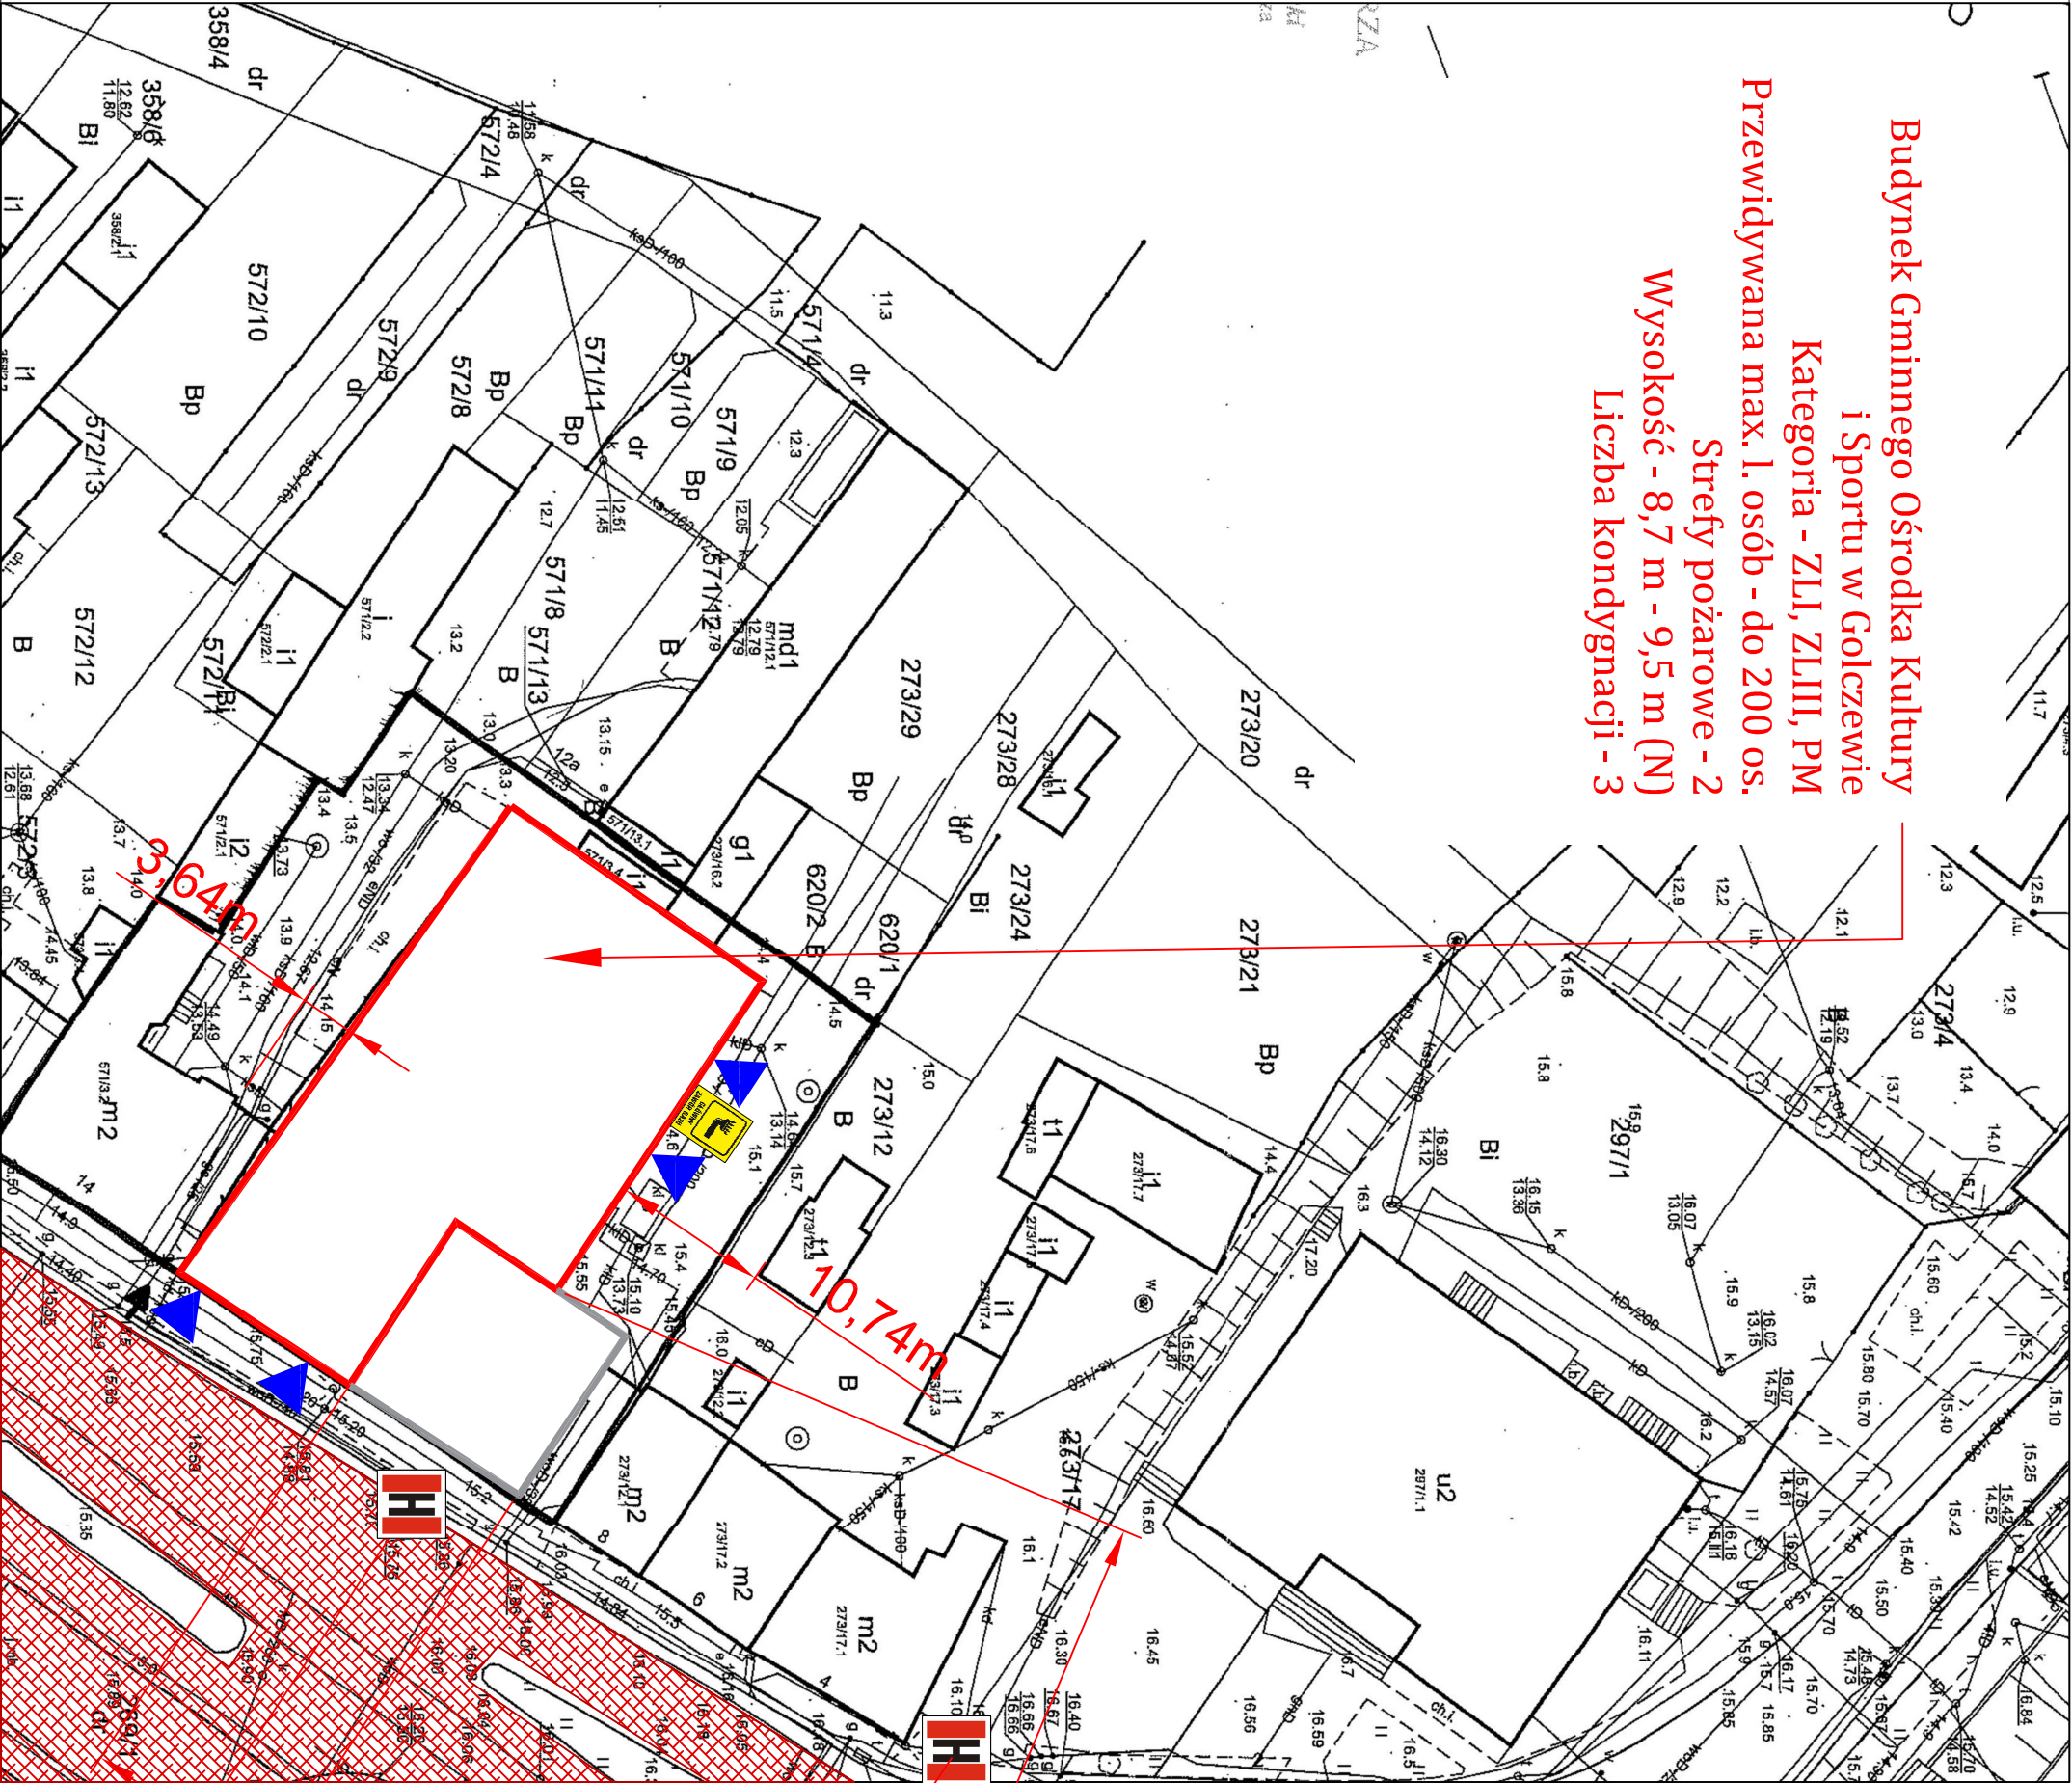

	Hydrant zewnętrzny
	Miejsce zbiórki po ewakuacji
	Droga pożarowa
	Wejście do budynku
	Główny zawór gazu

FIREFLAMIS	
USŁUGI BHP/PROZ	
ul.Dąbowa 2, 72-300 Gryfice, tel. +48 602 669 689 NIP 857-180-61-95 PRAWA AUTORSKIE ZASTRZEŻONE/ COPYRIGHTS RESERVED	
Obiekt: Budynek Gminnego Ośrodka Kultury i Sportu w Golczewie	Temat: INSTRUKCJA BEZPIECZEŃSTWA PRZECIWPÓŻAROWA
Adres: ul. Zwycięstwa 10, 12 72-410 Golczewo Październik 2023 r.	Branża: OCHRONA PRZECIWPÓŻAROWA
Opracował: mgr inż. Marcin Salska specjalista ds. ochrony przeciwpożarowej nr upr. SGSP/985/2012	