


Plan ewakuacji kondygnacji 1-go piętra
Budynku Gminnego Ośrodka Kultury i Sportu
w Golczewie, ul. Zwycięstwa 10, 12

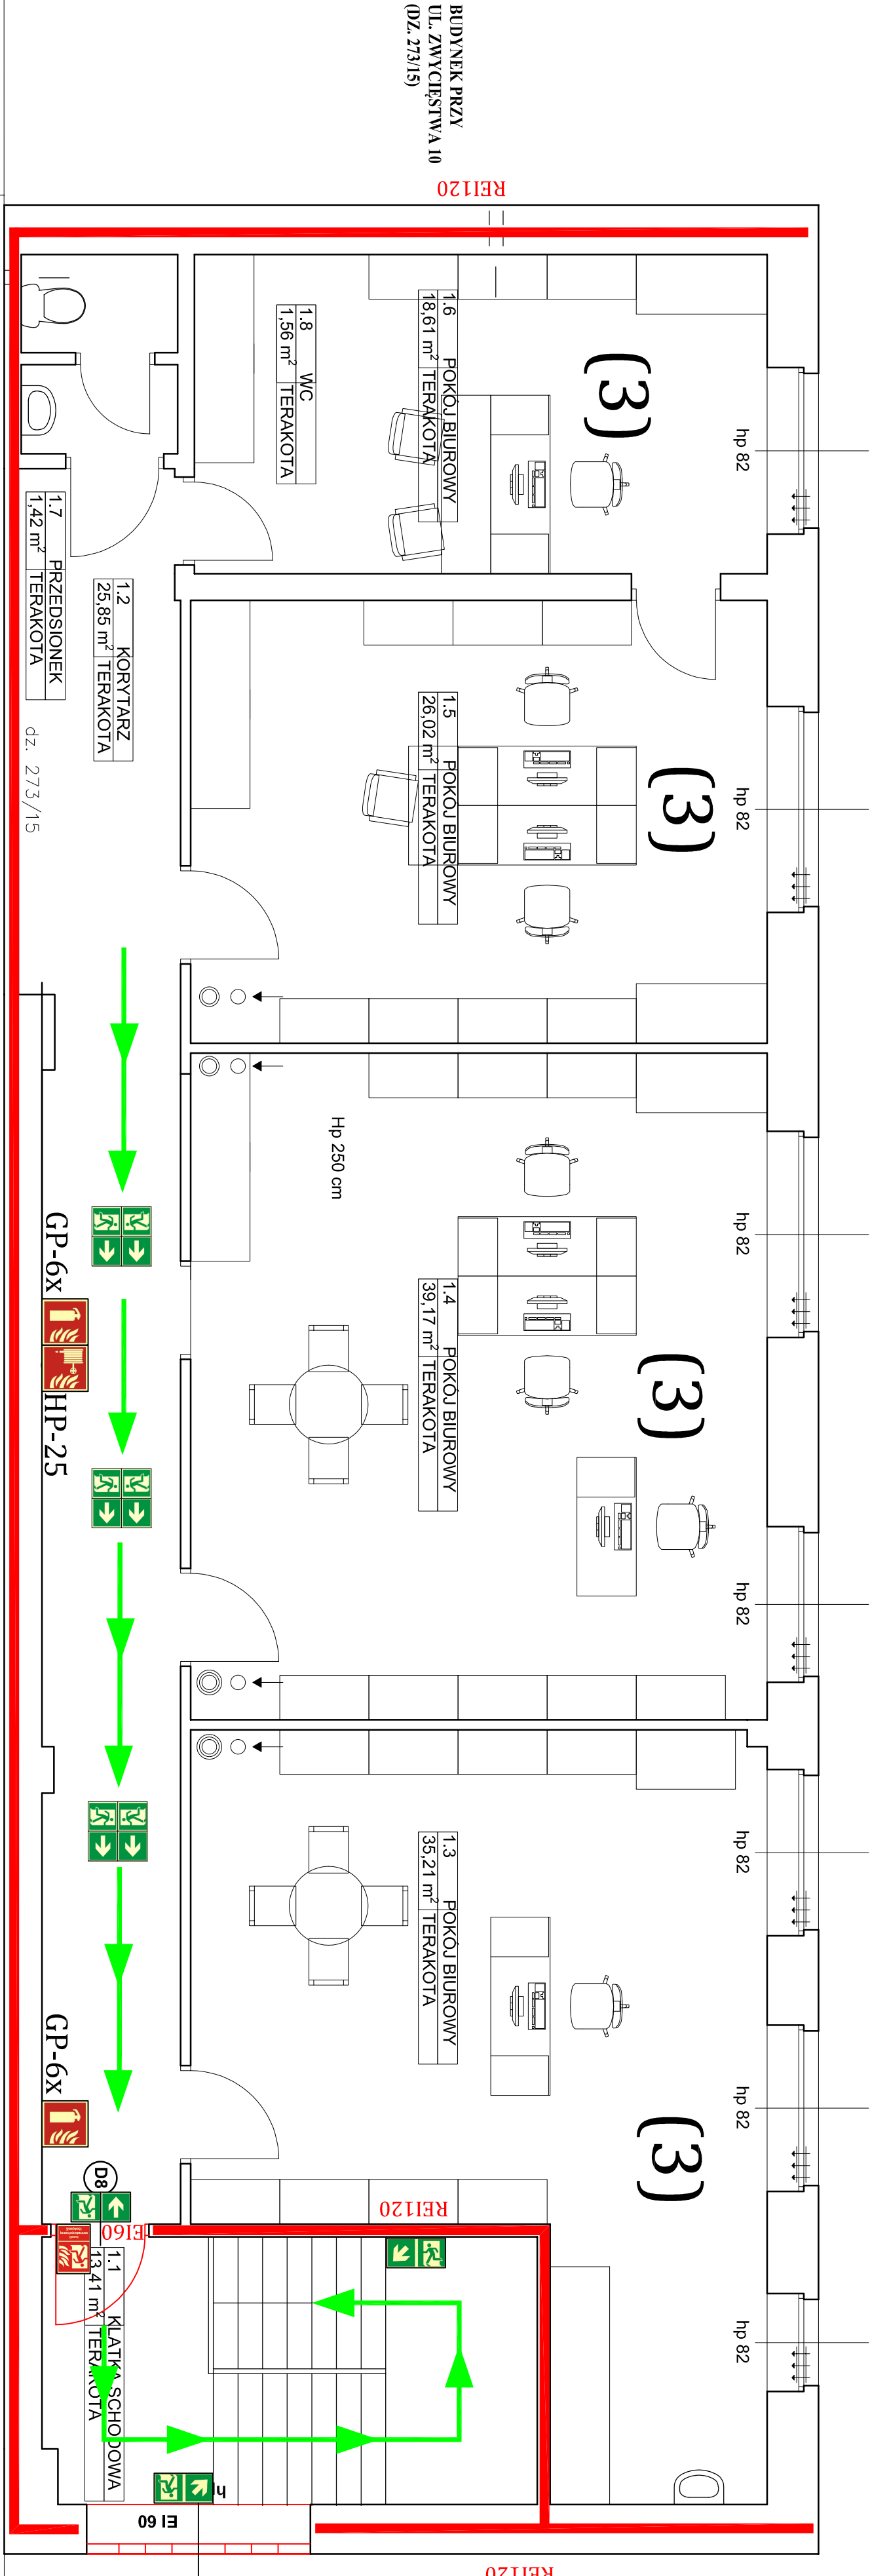

LEGENDA			Załącznik 2c
(...)	Przewidywana max. l. osób w pomieszczeniu		Wyście ewakuacyjne
	Ściana lub strop o danej klasie odporności ogniowej		Drzwi ewakuacyjne
	Instrukcja Bezpieczeństwa		Hydrant wewnętrzny
	Centrala aktywnego systemu ewakuacyjnego schodów w dół		Kierunek do wyjścia ewakuacyjnego schodów w dół
	Kierunek do wyjścia drogi ewakuacyjnej		Koc gaśniczy
	Kierunek ewakuacji		Proz. wyłącznik prądu
	Główny zawór gazu		Główny wyłącznik prądu
	Główny zawór wody		Drzwi przeciwpożarowe

Parametry pożarowe substancji palnych występujących w budynku.				
L.p.	Rodzaj materiału	Temperatura zapalenia [°C]	Ciepota spalania [MJ/kg]	Suma składowa
1.	Papier	194	16	Stal
2.	Drzewo	210	16	Stal
3.	Włókna szklane	450	20	Stal
4.	Szkło	450	20	Stal
5.	Atc. wełniany i bawełniany	255-415	17-21	Stal
6.	Polipropylen	300-520	43	Stal
7.	Gaz ziemny	-188	34	Ciepły gazowy

W PRZYPADKU ZAOWAŻENIA POŻARU LUB INNEGO ZAGROŻENIA POWIADOM OSOBY BEZPOŚREDNIO ZAGROŻONE POWIADOM STRAŻ POŻARNĄ - 998, 112
Należy podać: adres oraz gdzie i co się pali, czy istnieje zagrożenie ludzi
Jeśli usłyszysz ALARM OPUŚĆ BUDYNEK NAJBLIŻSZYM WYJŚCIEM
NIE RYZYKUJ ZDROWIEM DLA RATOWANIA MIENIA
NIE DOPUŚĆ DO POWSTANIA PANIKI

- Kondygnacja - piętro 1 (budynek nr 10)
- Kategoria zagrożenia ludzi - ZL III
- Przewidywana max. liczba osób na kondygnacji - do 28 os.
- Powierzchnia wewnętrzna - 161,25 m²
- Strefy pożarowe - 1



FIREFLAMIS
USŁUGI BHP/POŻ.

ul. Dębowa 2, 72-300 Gryfiec,
tel. +48 602 609 689 NIP 857-180-61-95
PRAWA AUTORSKIE ZASTRZEŻONE/
COPYRIGHTS RESERVED

Obiekt: Budynek Gminnego Ośrodka Kultury i Sportu w Golczewie	Temat: INSTRUKCJA BEZPIECZEŃSTWA POŻAROWEGO	Branża: OCHRONA PRZECIWPÓŻAROWA
Adres: ul. Zwycięstwa 10, 12 72-410 Golczewo	Opracował: mgr inż. Marcin Salaga specjalista ds. ochrony przeciwpożarowej nr upr. SGSP/7985/2012	
Październik 2023 r.		

Budynek nr 10

BUDYNEK PRZY
UL. ZWYCIĘSTWA 10
(DZ. 273/15)